



UNIVERSIDAD DISTRITAL
FRANCISCO JOSÉ DE CALDAS
"FACULTAD TECNOLÓGICA"
Sede Ciudad Bolívar

OFICINA ASESORA DE
PLANEACIÓN Y CONTROL

CONTIENE:
SALA DE SOFTWARE
APLICADO ELECTRONICA

PROYECTO:
PLAN DE MEJORAMIENTO Y AMPLIACIÓN
DE LA PLANTA FÍSICA
UNIVERSIDAD DISTRITAL

NOTAS:
ACTUALIZACIÓN DE
PLAN ANQUITECTÓNICO
SEGUN NORMA ICONTEC EL ESPACIO
MINIMO EN M2 PARA UNA PERSONA O
ESTUDIANTE ES DE 1.85 M2.

REVISÓ:

ANA NOE GONZALES RONILLA

LEVANTO Y DIGITALIZO:


ING. OSCAR HERNANDEZ

ING. ROBERTO MORENO LAMOTHE

ESCALA: 1:200

Nº. PLANO: 1/1

FECHA: 18-02-2010

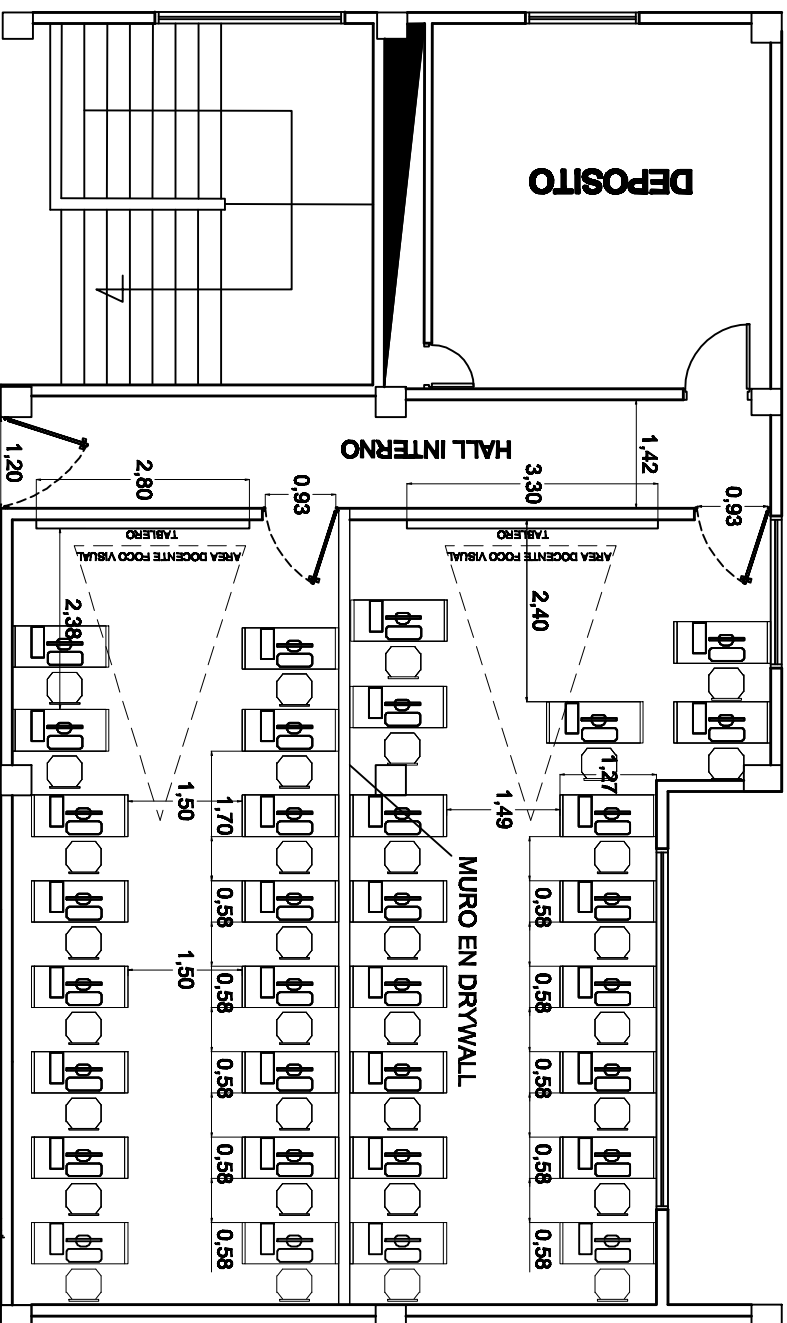

BLOQUE 4 QUINTO PISO