


BLOQUE 4 QUINTO PISO

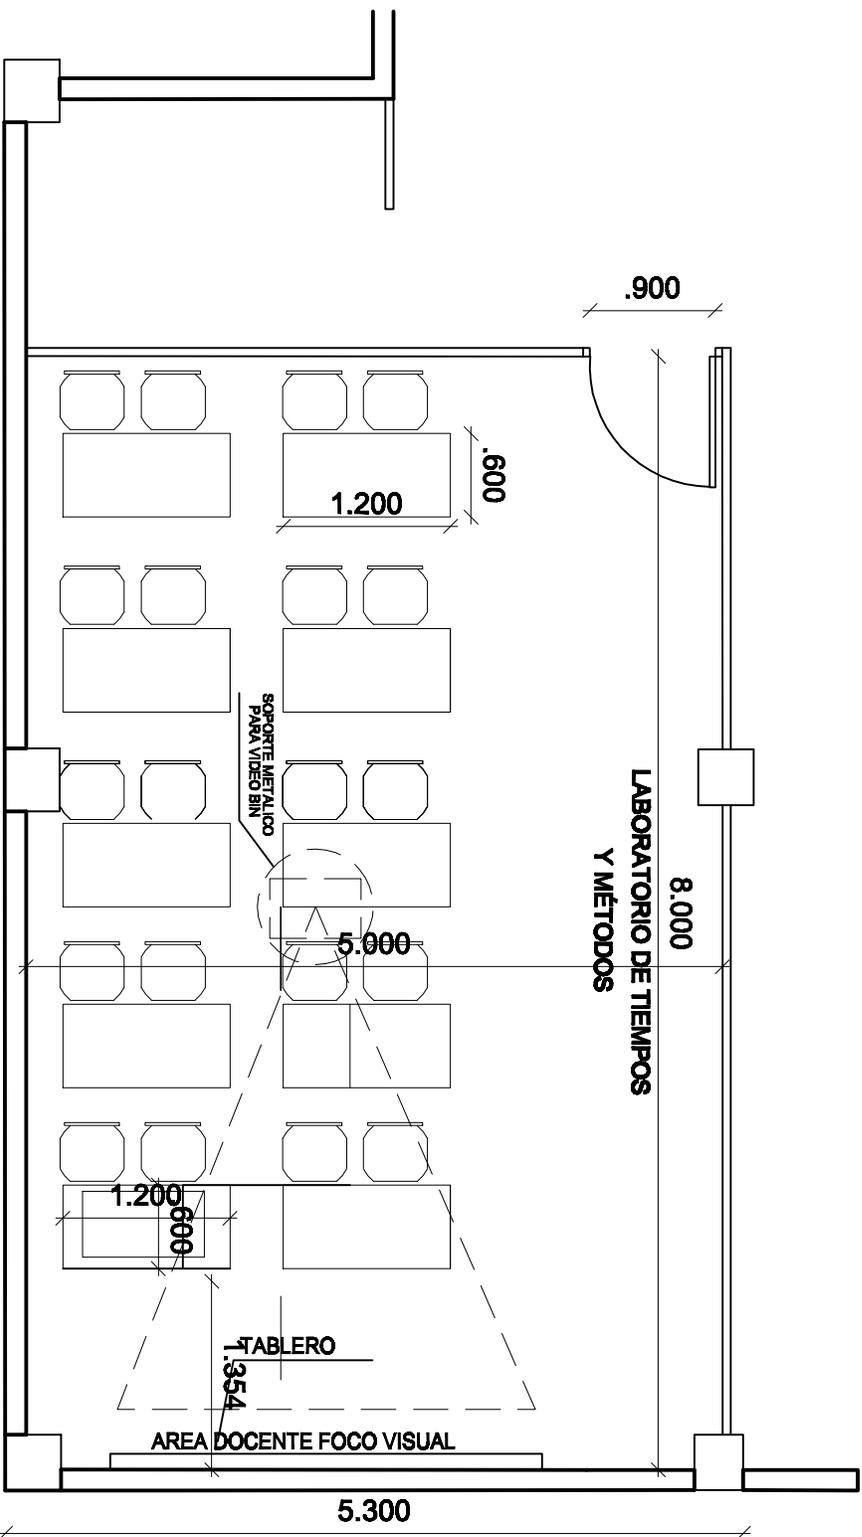

UNIVERSIDAD DISTRITAL
FRANCISCO JOSE DE CALDAS
"FACULTAD TECNOLÓGICA"
Sede Ciudad Bolívar

OFICINA ASESORA DE
PLANEACIÓN Y CONTROL

CONTIENE:
LABORATORIO DE
TIEMPOS Y MÉTODOS

PROYECTO:
PLAN DE MEJORAMIENTO Y AMPLIACIÓN
DE LA PLANTA FÍSICA
UNIVERSIDAD DISTRITAL

NOTAS:
ACTUALIZACIÓN DE
PLAN DE ANÁLISIS TÉCNICO
SEGUN NORMA CONTRA EL EMPERGO
MINIMO EN M2 PARA UNA PERSONA O
ESTUDIANTE ES DE 1.85 M2
22 ESTUDIANTES

REVISÓ:

ANA NOE GONZALEZ BONILLA

LEVANTO Y DIGITALIZO:

ING. OSCAR HERNANDEZ

ING. ROBERTO TORREALBA MARTINEZ

ESCALA: 1:200

Nº. PLANO: 1/1

FECHA: 18-02-2010